VILLA BERNABEI
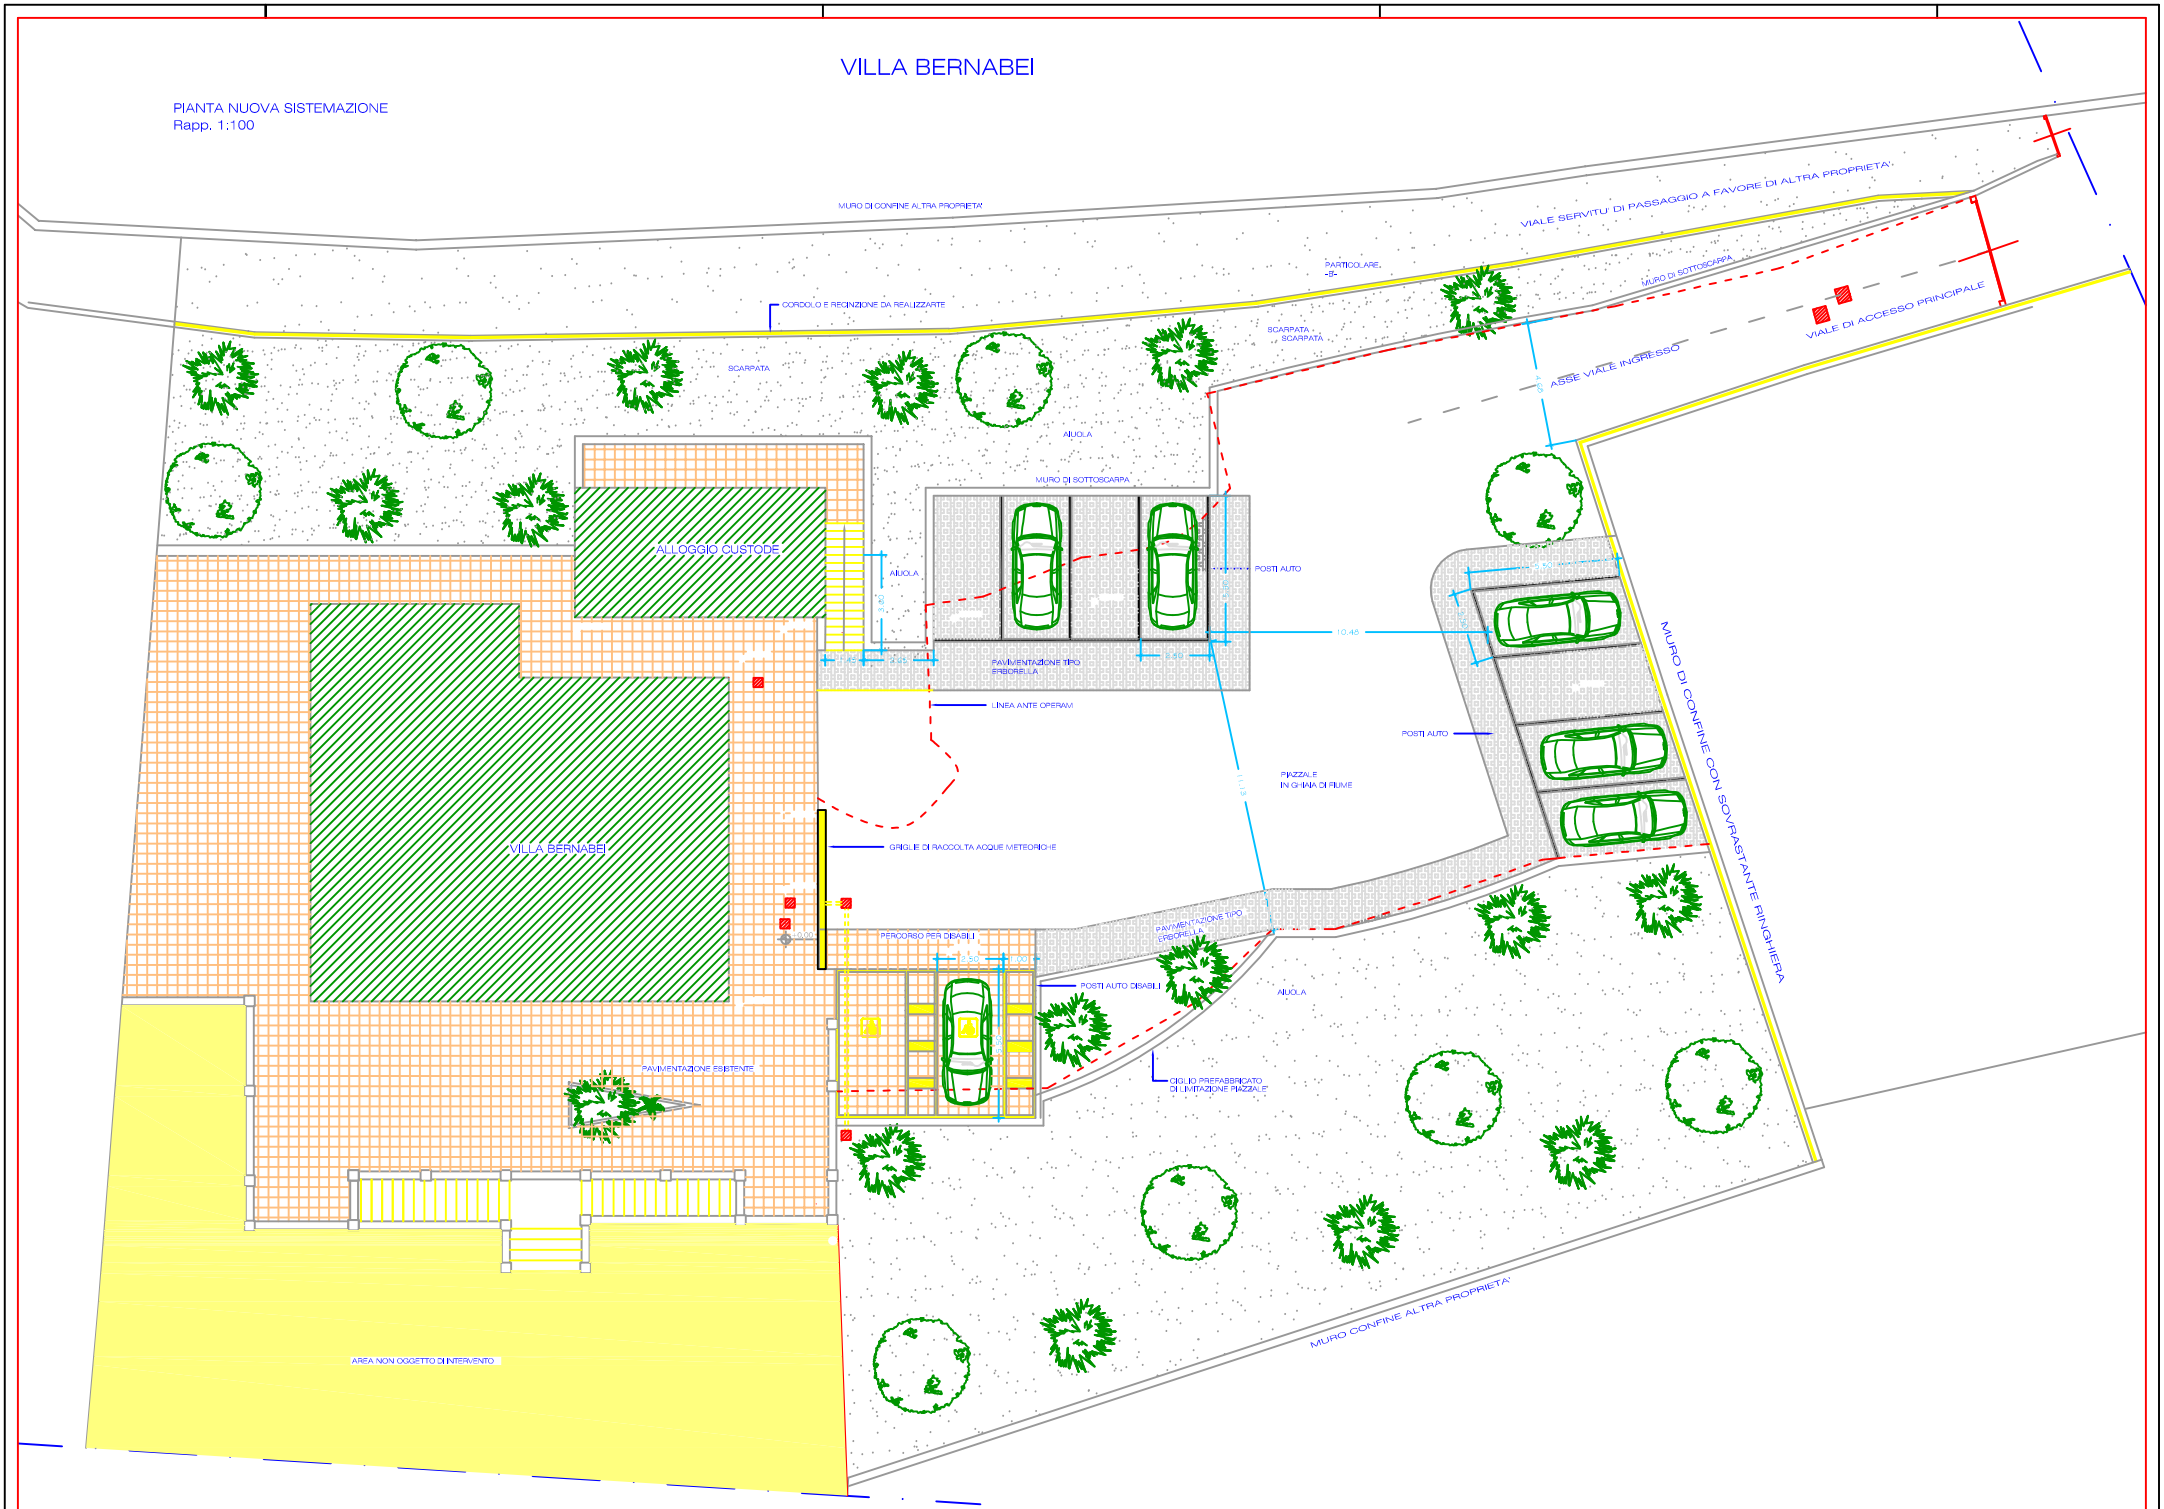
PIANTA NUOVA SISTEMAZIONE
Rapp. 1:100